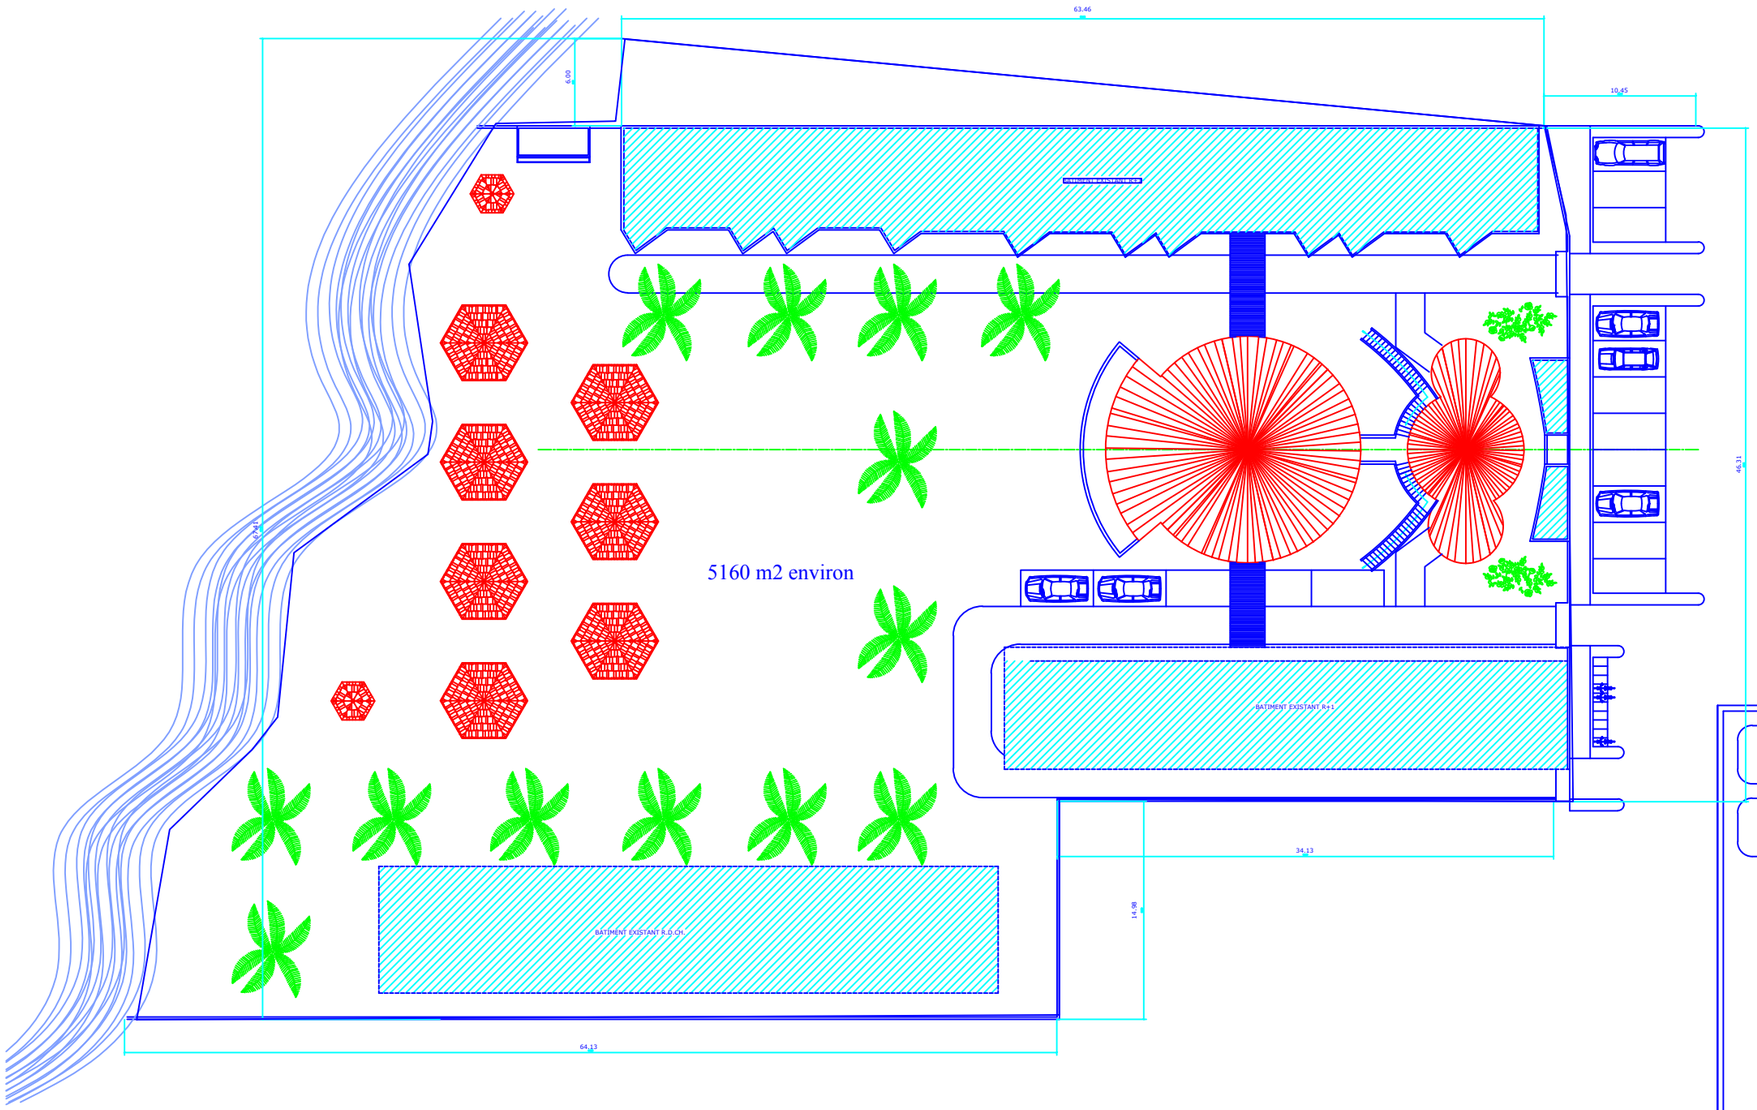

REPUBLIQUE DU SENEGAL

VILLE DE DAKAR

PROJET DE CONSTRUCTION D'1 BATIMENT
A USAGE DE RECEPTIF HOTELIER
Sise a Bel air

Maître d'ouvrage : MONACO PLAGE

PLAN DE MASSE

ARCHI-CONCEPT
CHEIKH NDIAYE ARCHITECTE D.P.L.G.F MALICK MBOW ARCHITECTE D.P.L.G.F
70 Boulevard de la République Tel:821 88 24 Fax:823 78 59 B.P. 634 e-mail:cheikhd5@sentoo.sn

Date : Avril 2002
Echelle : 1/200eme

Dessin assisté par ordinateur: A. S. LEYE

Indices		Date :