


Republique de Côte d'Ivoire
Ministère de l'Economie et des Finances T.F.No:
Direction du Cadastre
Bureau d'ABIDJAN

Section:
No du Plan:



Centre: BINGERVILLE AKANDJE
Ilot: Lot:
Morcellement du TF:
Fusion des TF.....:
Requisition:
Livre Foncier de :ALLOBE
Cédant: ETAT-CI
Demandeur: M. YOBOUKOI LOBA VALENTIN

Parcelle:

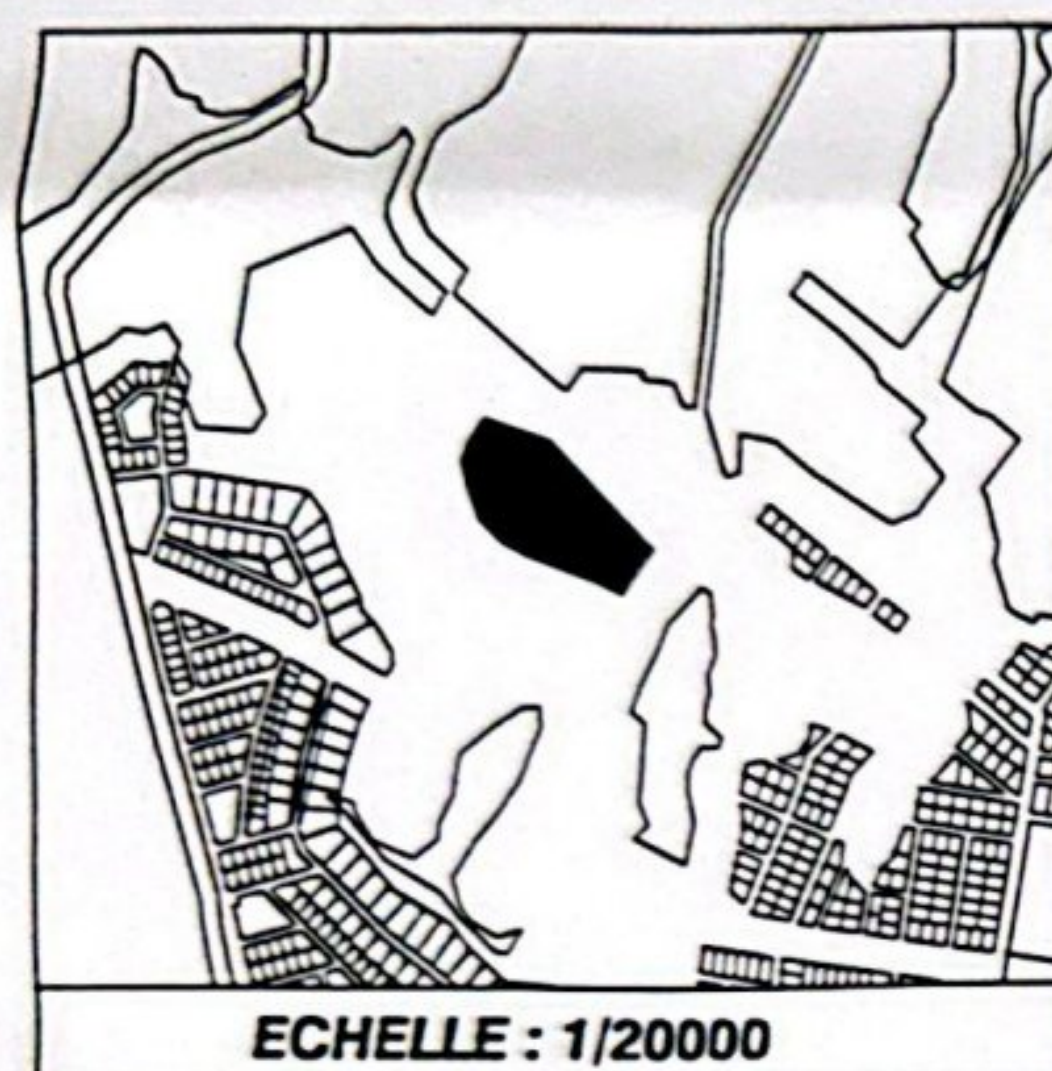

NOTA: Toute reproduction officielle doit obligatoirement
comporter le timbre sec du Service du Cadastre

Contenance: 3 ha 17 a 40 ca

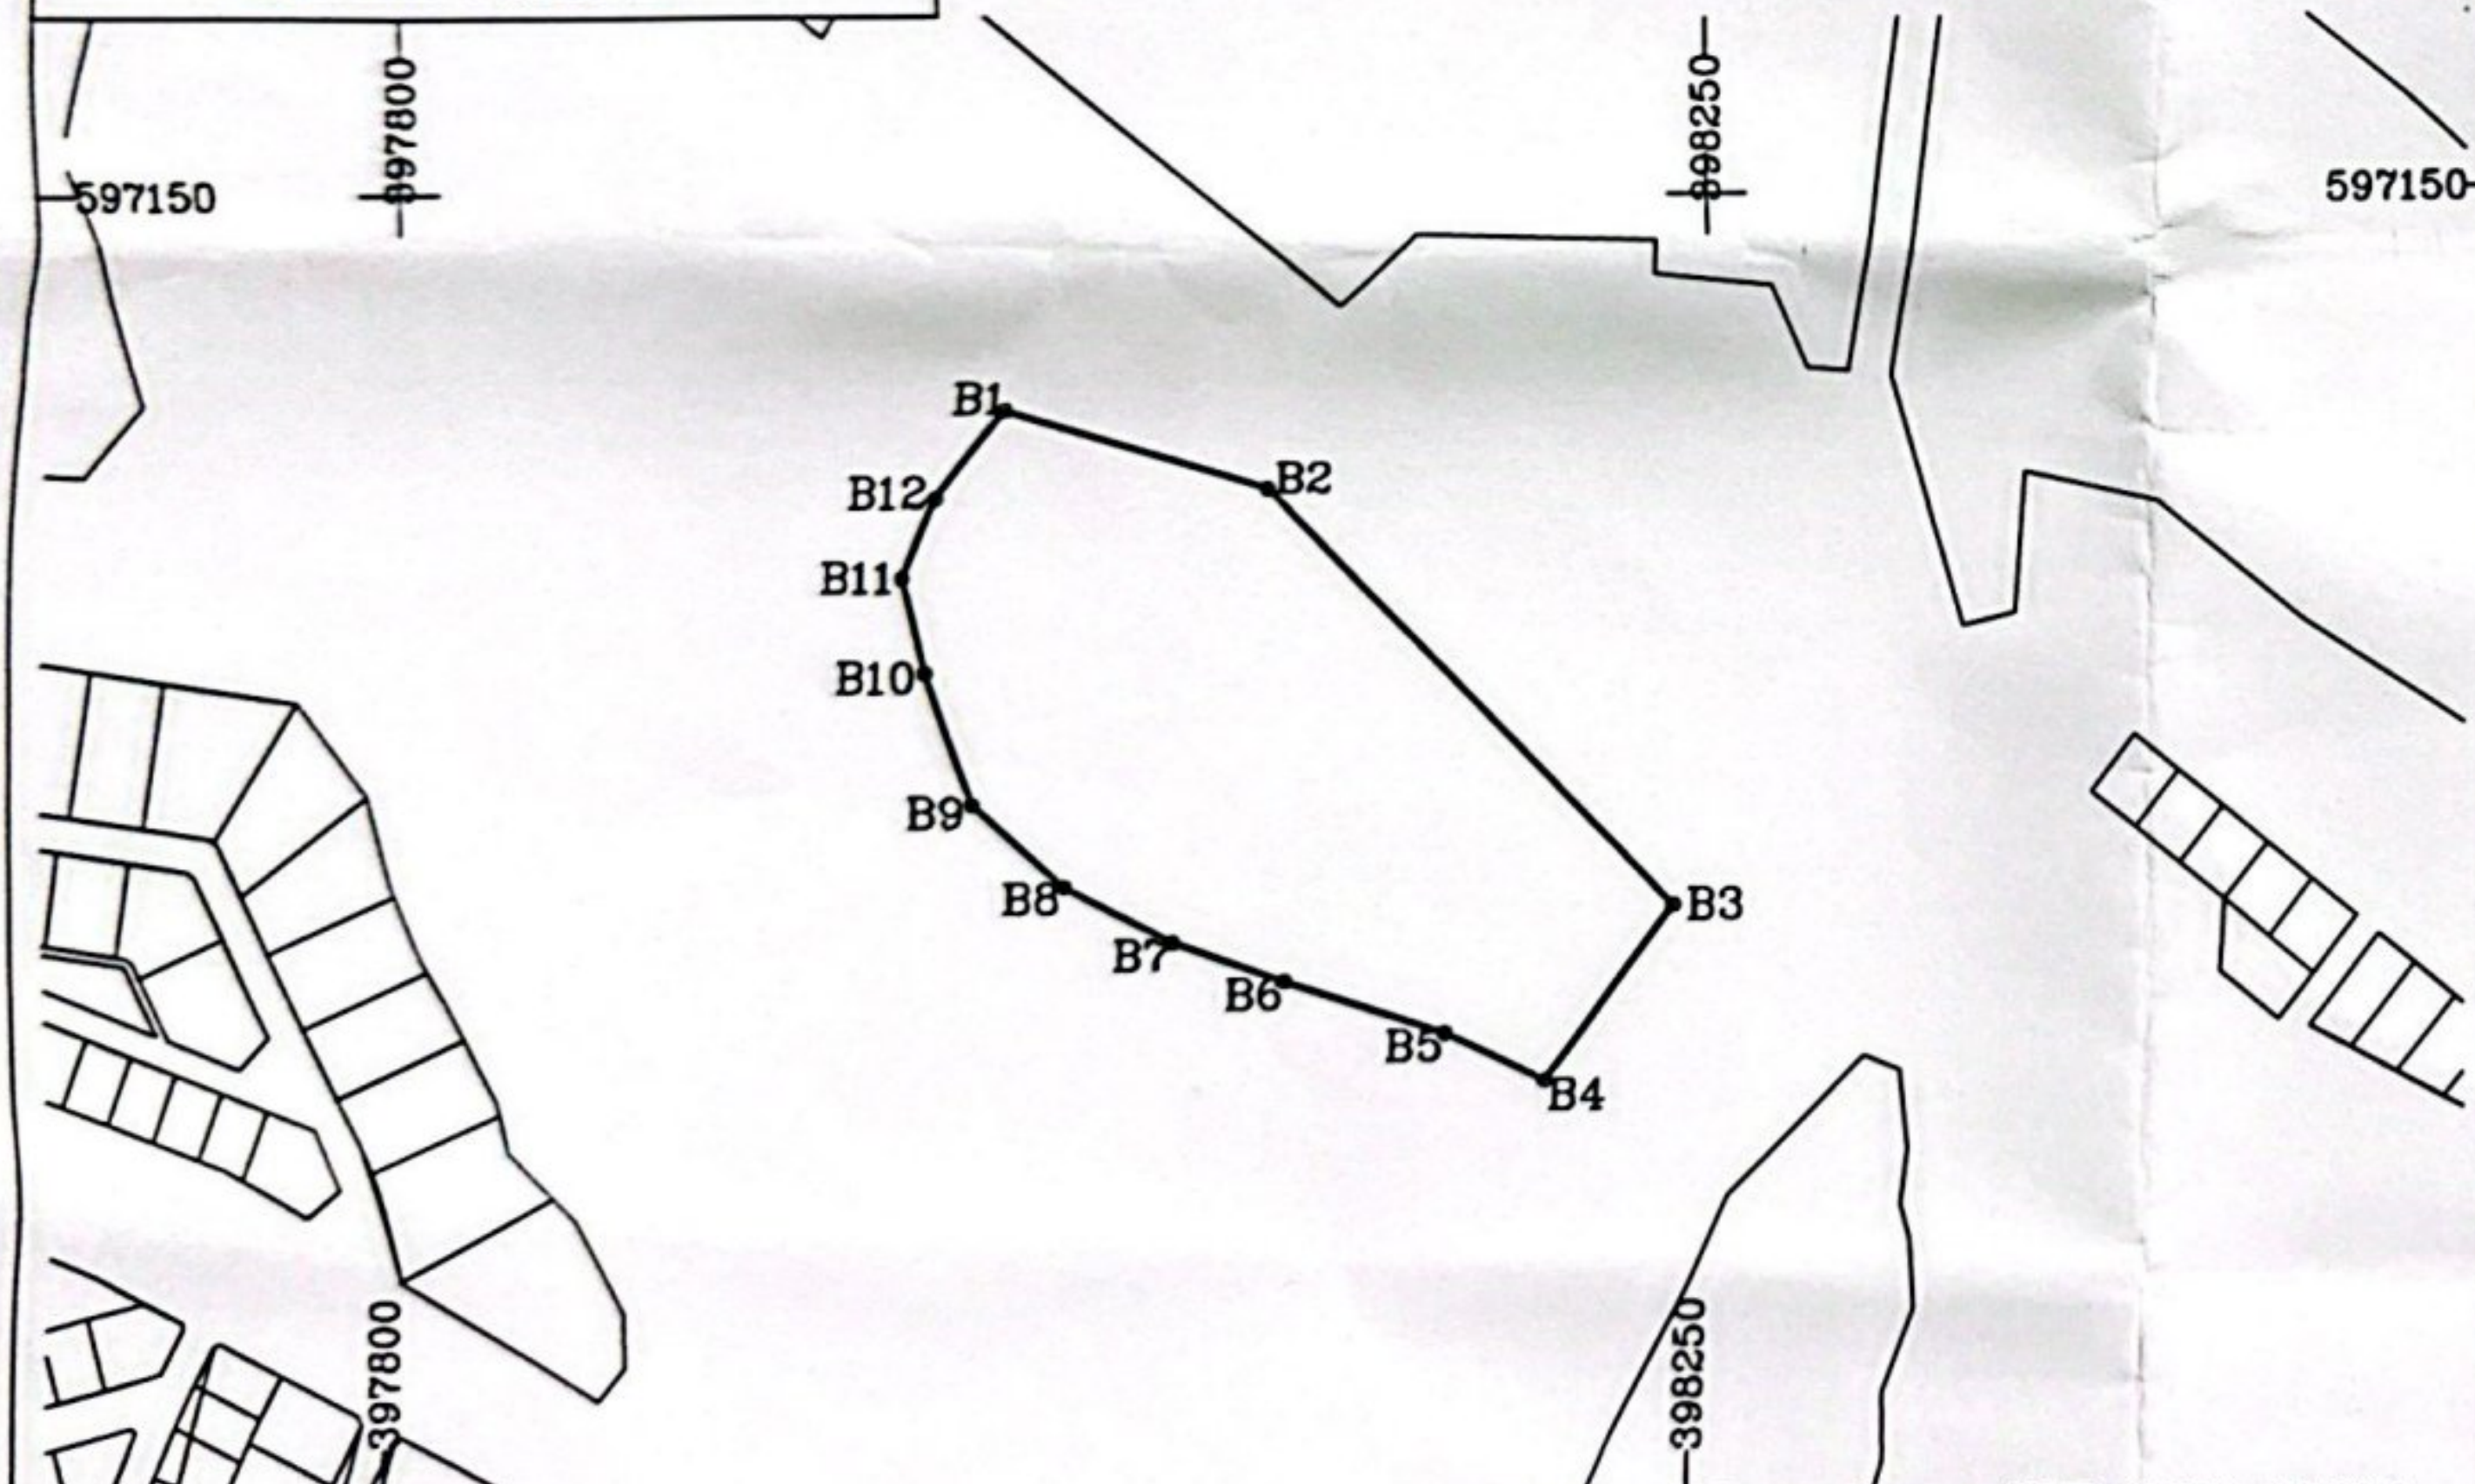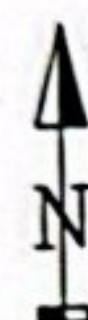

Copie certifiée conforme
Abidjan, le :
Le Géomètre Assermenté du Cadastre

Levé et Dressé par CGE COCO HABIB
-Tel: 27 20 28 73 94/07 09 55 55 53
ABIDJAN, le 16-12-2024

No:

ECHELLE : 1/4500

COCO KOUAKOU HABIB
GEOMETRE-EXPERT AGREE

TABLEAU DES COORDONNEES

WGS84 UTM30N

BORNES	X	Y	ANGLES	DISTANCES
B1	398013.205	597074.029	121.435	93.795
B2	398102.992	597046.905	168.280	199.692
B3	398243.312	596904.823	109.994	72.449
B4	398200.357	596846.482	112.566	38.496
B5	398165.483	596862.784	207.511	57.414
B6	398110.971	596880.805	198.762	40.126
B7	398073.125	596894.139	191.278	41.454
B8	398036.274	596913.125	184.247	41.810
B9	398004.929	596940.794	168.021	47.161
B10	397988.966	596985.172	194.044	33.293
B11	397980.673	597017.415	159.690	28.741
B12	397991.373	597044.090	184.173	37.054
B1				