

TITRE N°.....

Requisition d'immatriculation n°


Morcellement d'un Terrain du T.N.I

Situation : **NDOUKHOURA PEULH**

Requérant :

LIVRE FONCIER
DE
RUFISQUE

REPUBLIQUE DU SENEGAL
REGION DE DAKAR
DEPARTEMENT DE RUFISQUE
COMMUNE DE YENE

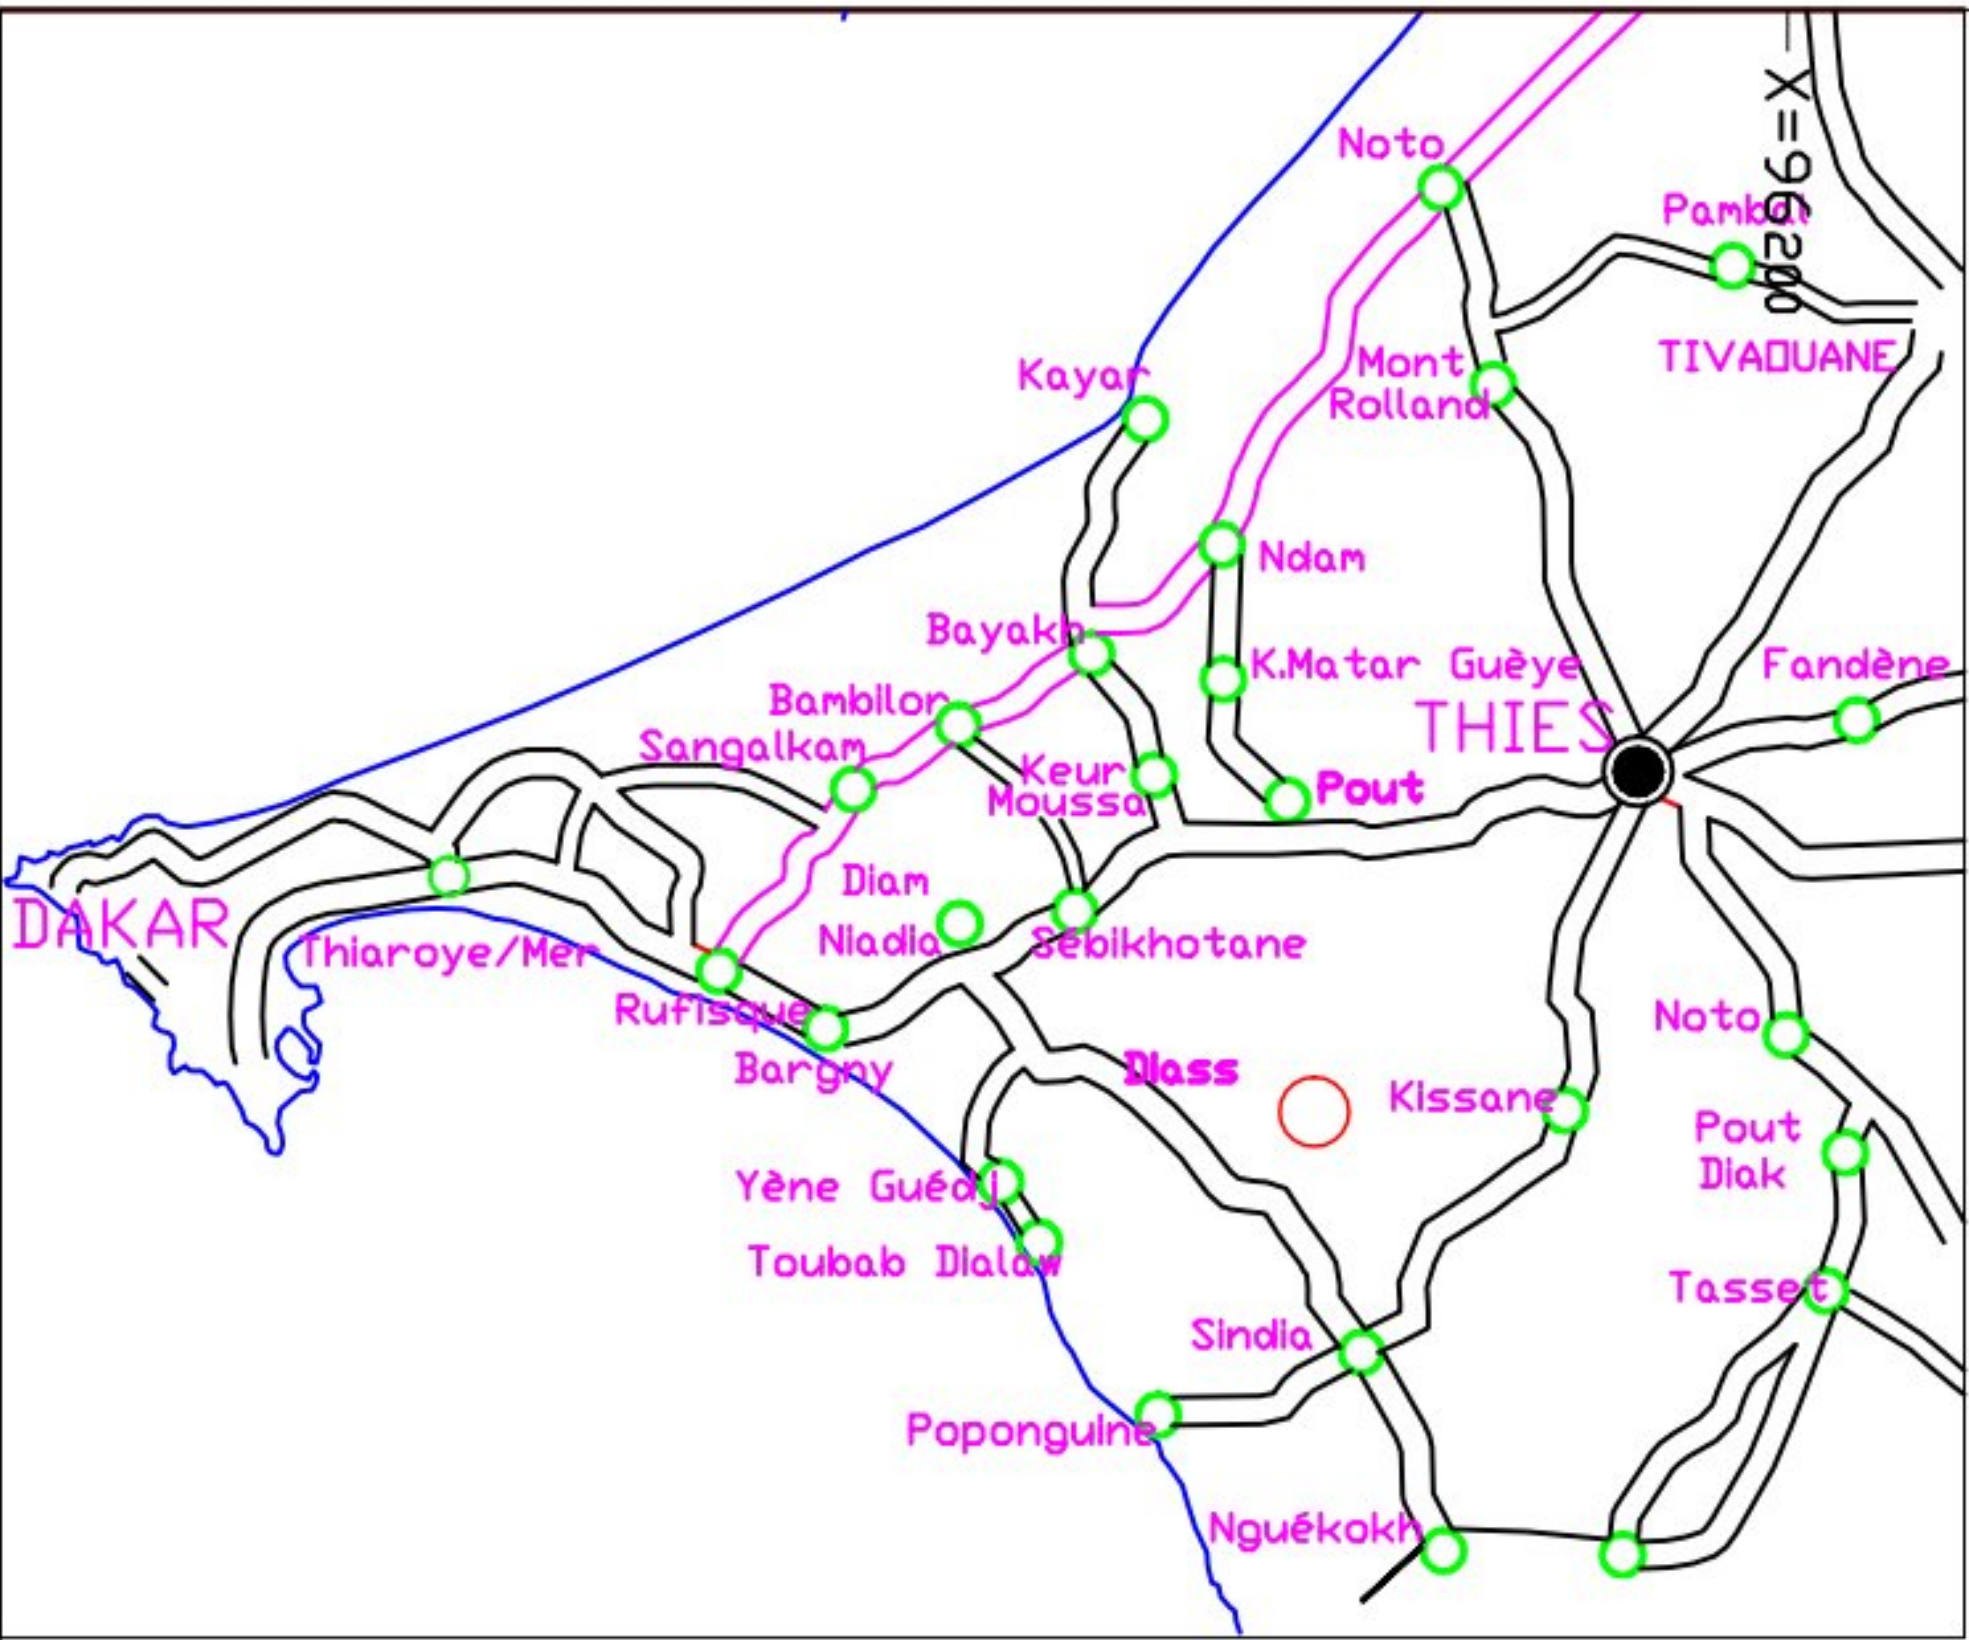

Plan de situation au 1: 100.000



NICAD n° :

SUPERFICIE : 2 ha 30 a 81 ca

T.N.I

T.N.I

T.N.I

T.N.I

COORDONNEES		
N°	X	Y
B.1	265080.229	1623585.519
B.2	265199.014	1623557.072
B.3	265134.431	1623377.652
B.4	265009.608	1623431.799

ECHELLE 1/2500ème