

REGION DE DAKAR.....

VILLE DE DAKAR.....

TITRE N°

Réquisition n°

Morcellement du T.F.

Parcelle n° ..128.....

LIVRE FONCIER

DAKAR...GOREE


Offset Imprimerie Saint-Paul

FEUILLE N°3

NORD

SURFACE52^A...63^{CA}.....

Plan de situation au : 1/.....

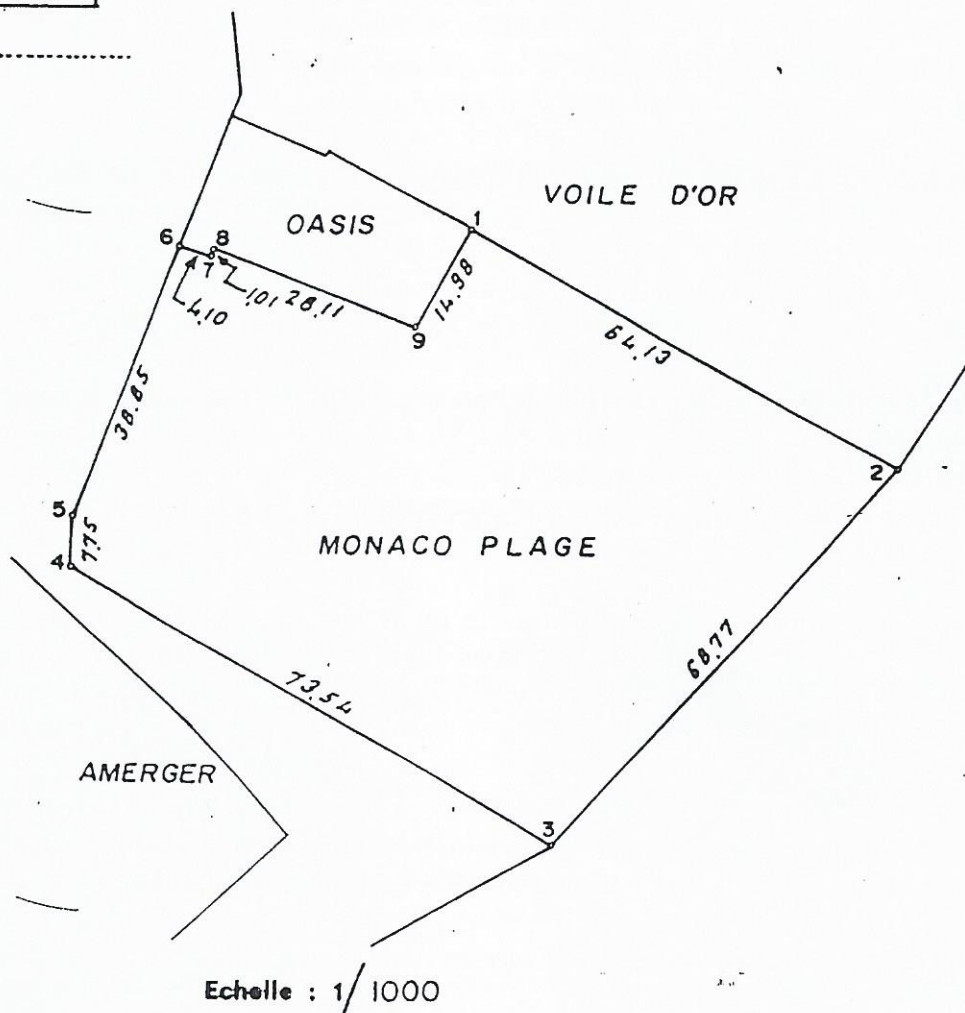

°	X	Y
56.927.15	46.422.96	
.982.15	.391.71	
.939.56	.338.51	
.876.28	.375.98	
.875.84	.382.72	
.889.32	.420.16	
.892.18	.418.79	
.892.57	.419.72	
.919.89	.409.86	

Echelle : 1/1000

Dakar, le ..15.. JUILLET... 1996

aler : (lot n°)